



二期码头宿舍楼部分区域装修项目

图 纸 目 录

序号	图号	图 纸 名 称	图 纸 规 格	备 注	序号	图号	图 纸 名 称	图 纸 规 格	备 注
1	00	图 纸 目 录	A3		22				
2	01	宿舍楼一层楼梯铺贴平面图1: 100	A3		23				
3	02	宿舍楼一层楼电路平面图1: 100	A3		24				
4	03	宿舍楼二层改造平面图1: 100	A3		25				
5	04	宿舍楼二层配电平面图1: 100	A3		26				
6	05	宿舍楼二层水路面图1: 100	A3		27				
7	06	宿舍楼二层铺贴平面图1: 100	A3		28				
8	07	办公楼一层平面图1: 100			29				
9	08	办公楼二层配电平面图1: 100	A3		30				
10	09	办公楼二层铺贴平面图1: 100	A3		31				
11					32				
12					33				
13					34				
14					35				
15					36				
16					37				
17					38				
18					39				
19					40				
20					41				
21					42				



中庭国际设计有限公司

证书编号: A444008576

建设单位
CLIENT

梧州衡远港务有限公司

项目名称
PROJECT TITLE

二期码头宿舍楼部分区域装修项目

设计阶段
STATUS

施工图

专业
DISCIPLINE

建筑

比例
SCALE

1:100

图号
DRAWING NO.

建施00

日期
DATE

2025. 12

设计
DESIGNED

迟艳

校对
Checked by

李工

审核
AUDITED


李工

专业负责
DISCIPLINE CHARGE


林晓明

项目负责
PROJECT CHIEF

林晓明

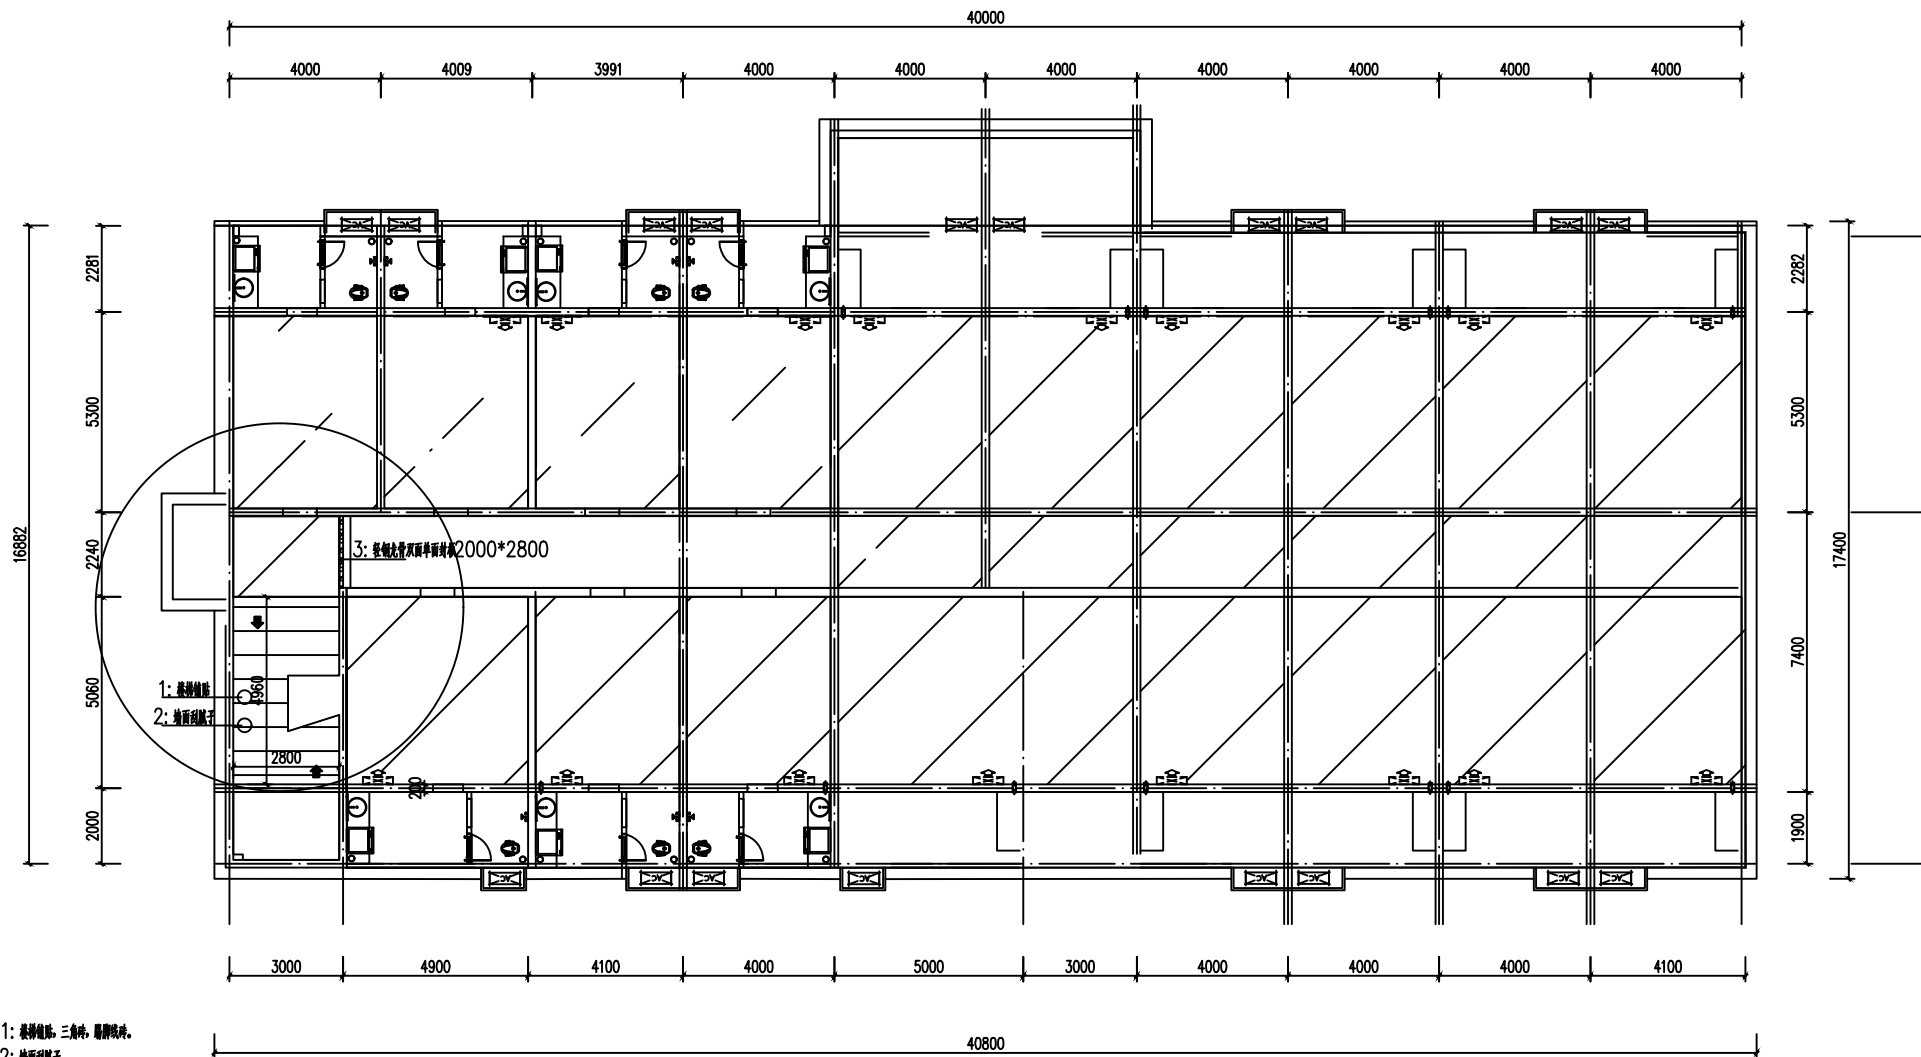


宿舍楼一层楼梯铺贴平面图1: 100

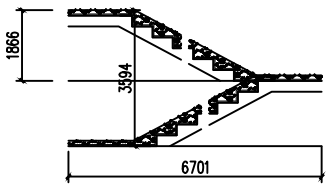

填充区域不在本次装修范围内


 中庭国际设计有限公司 证书编号: A444008576	建设单位 CLIENT	梧州衡远港务有限公司	设计阶段 STATUS	施工图	专业 DISCIPLINE	建筑	比例 SCALE	1:100	图号 DRAWING NO.	建施02	日期 DATE	2025.12
	项目名称 PROJECT TITLE	二期码头宿舍楼部分区域装修项目	设计 DESIGNED	迟艳	校对 Checked by	李工友	审核 AUDITED	李工友	专业负责 DISCIPLINE CHARGE	林晓明	项目负责 PROJECT CHIEF	林晓明

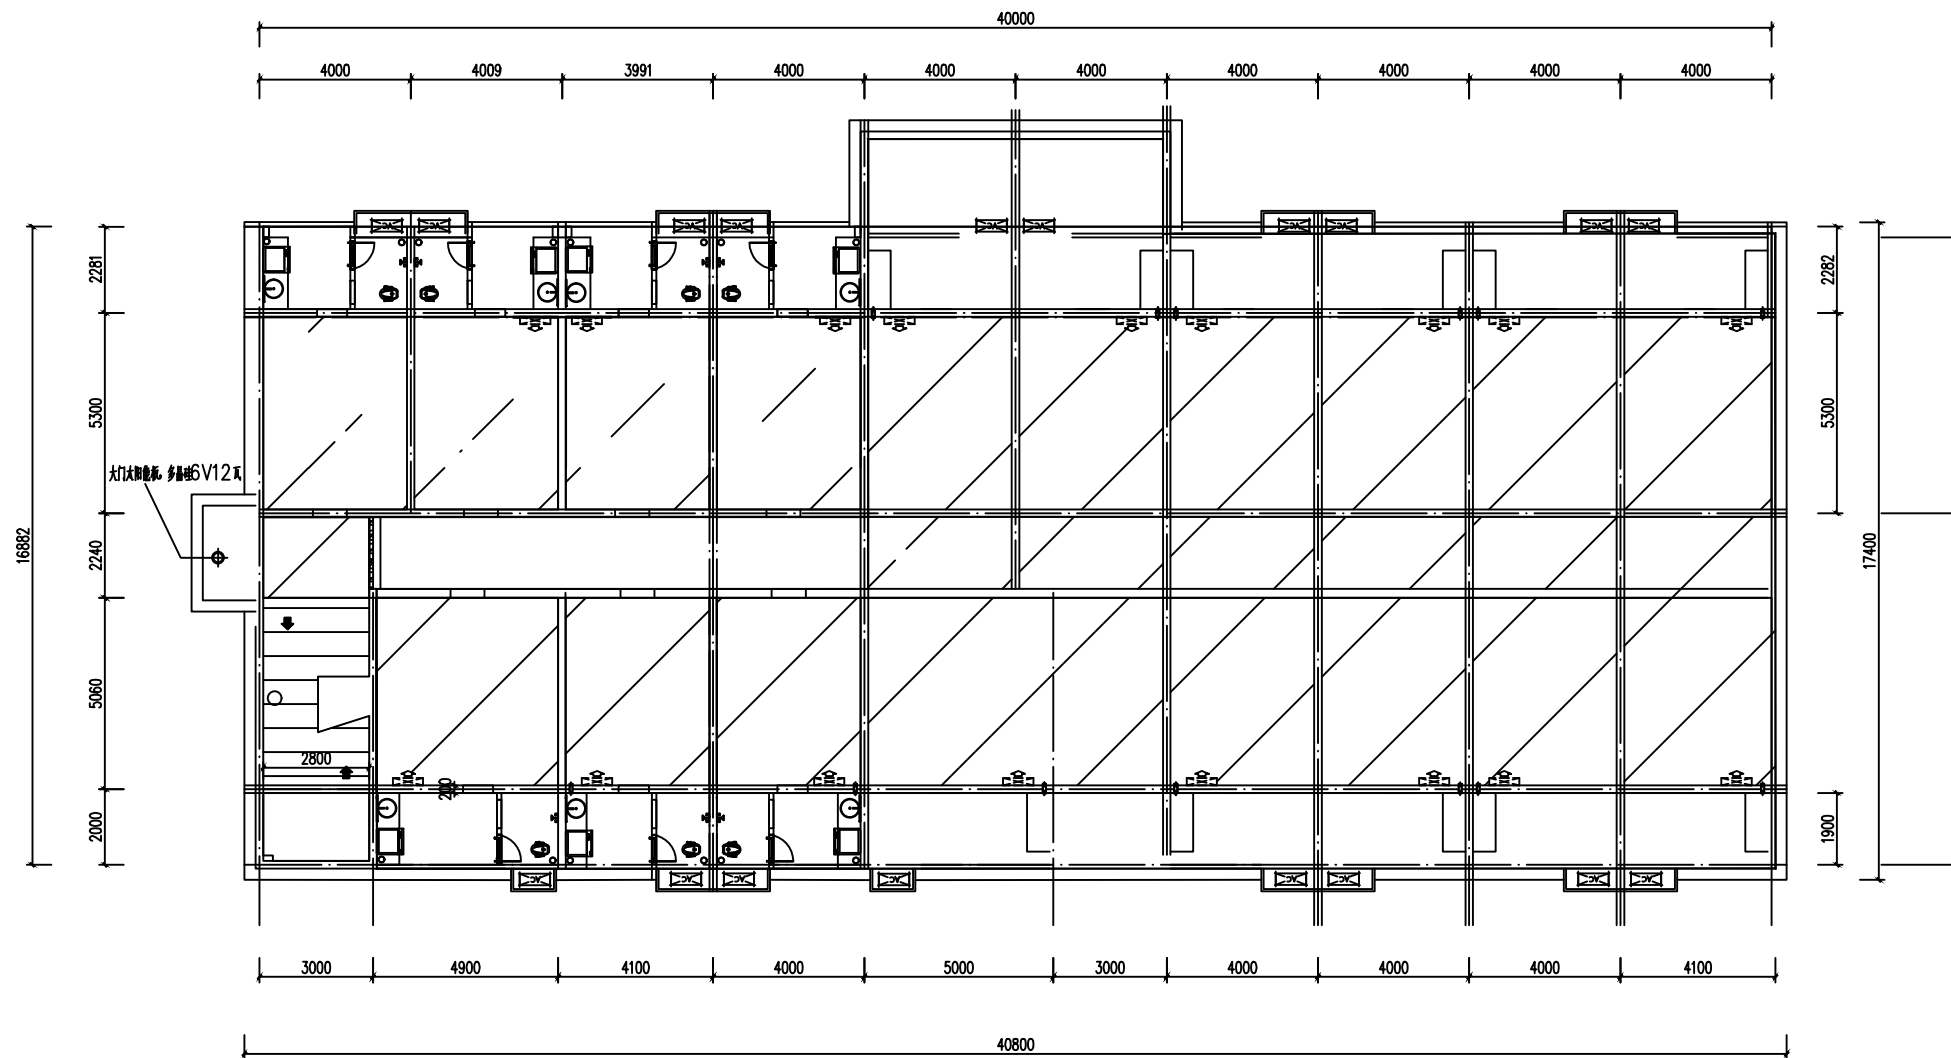


1: 大门玻璃幕墙, 多组BV12线

宿舍楼一层电路平面图1: 100


 该区域不在本次装修范围内

 中庭国际设计有限公司 证书编号: A444008576	建设单位 CLIENT	梧州衡远港务有限公司	设计阶段 STATUS	施工图	专业 DISCIPLINE	建筑	比例 SCALE	1:100	图号 DRAWING NO.	建施02	日期 DATE	2025.12
	项目名称 PROJECT TITLE	二期码头宿舍楼部分区域装修项目	设计 DESIGNED	迟艳	校对 Checked by	李工友	审核 AUDITED	李工友	专业负责 DISCIPLINE CHARGE	林晓明	项目负责 PROJECT CHIEF	林晓明

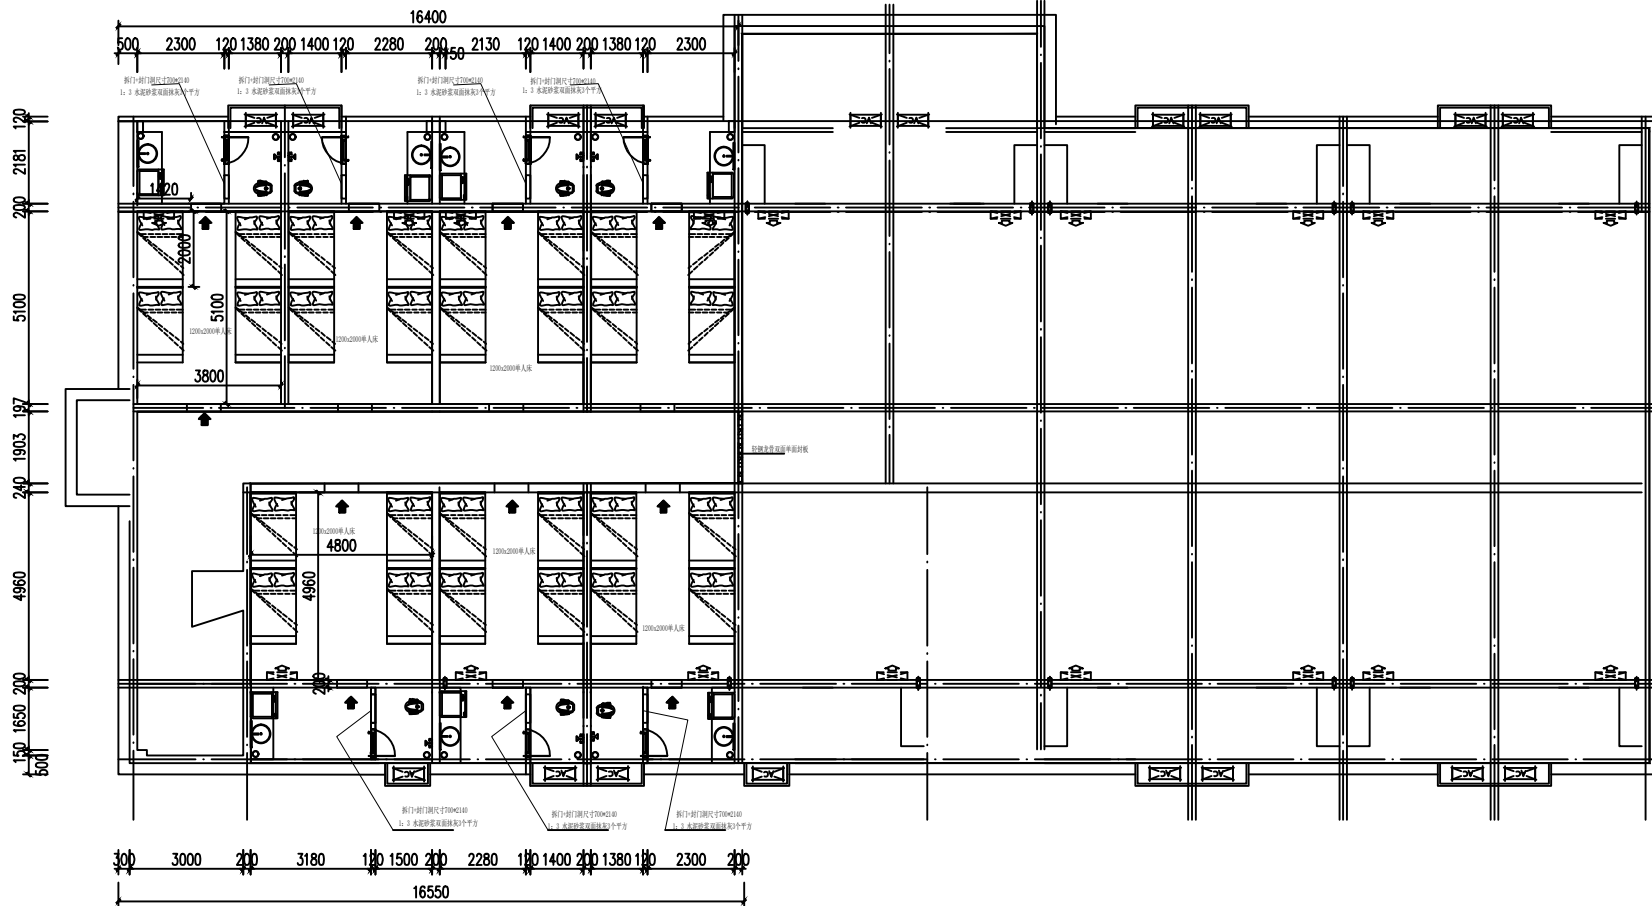

宿舍楼二层改造平面图1: 100


- 地面、墙面、顶面做法说明:
1. 新门封门洞尺寸700x2140 4*窗门 多孔页岩砖240*115*90, 墙面抹灰厚度120mm
 2. 1:3 水泥砂浆双面抹灰3个平方, 共21平方
 3. 7间室内吊顶, 矿天花处理140平方
 4. 室内墙面, 天花刮腻子三遍, 乳胶漆三遍, 高3470
 5. 过道墙面刮腻子三遍, 乳胶漆三遍, 高2800
 6. 二楼楼梯需要人工搬运工程造价

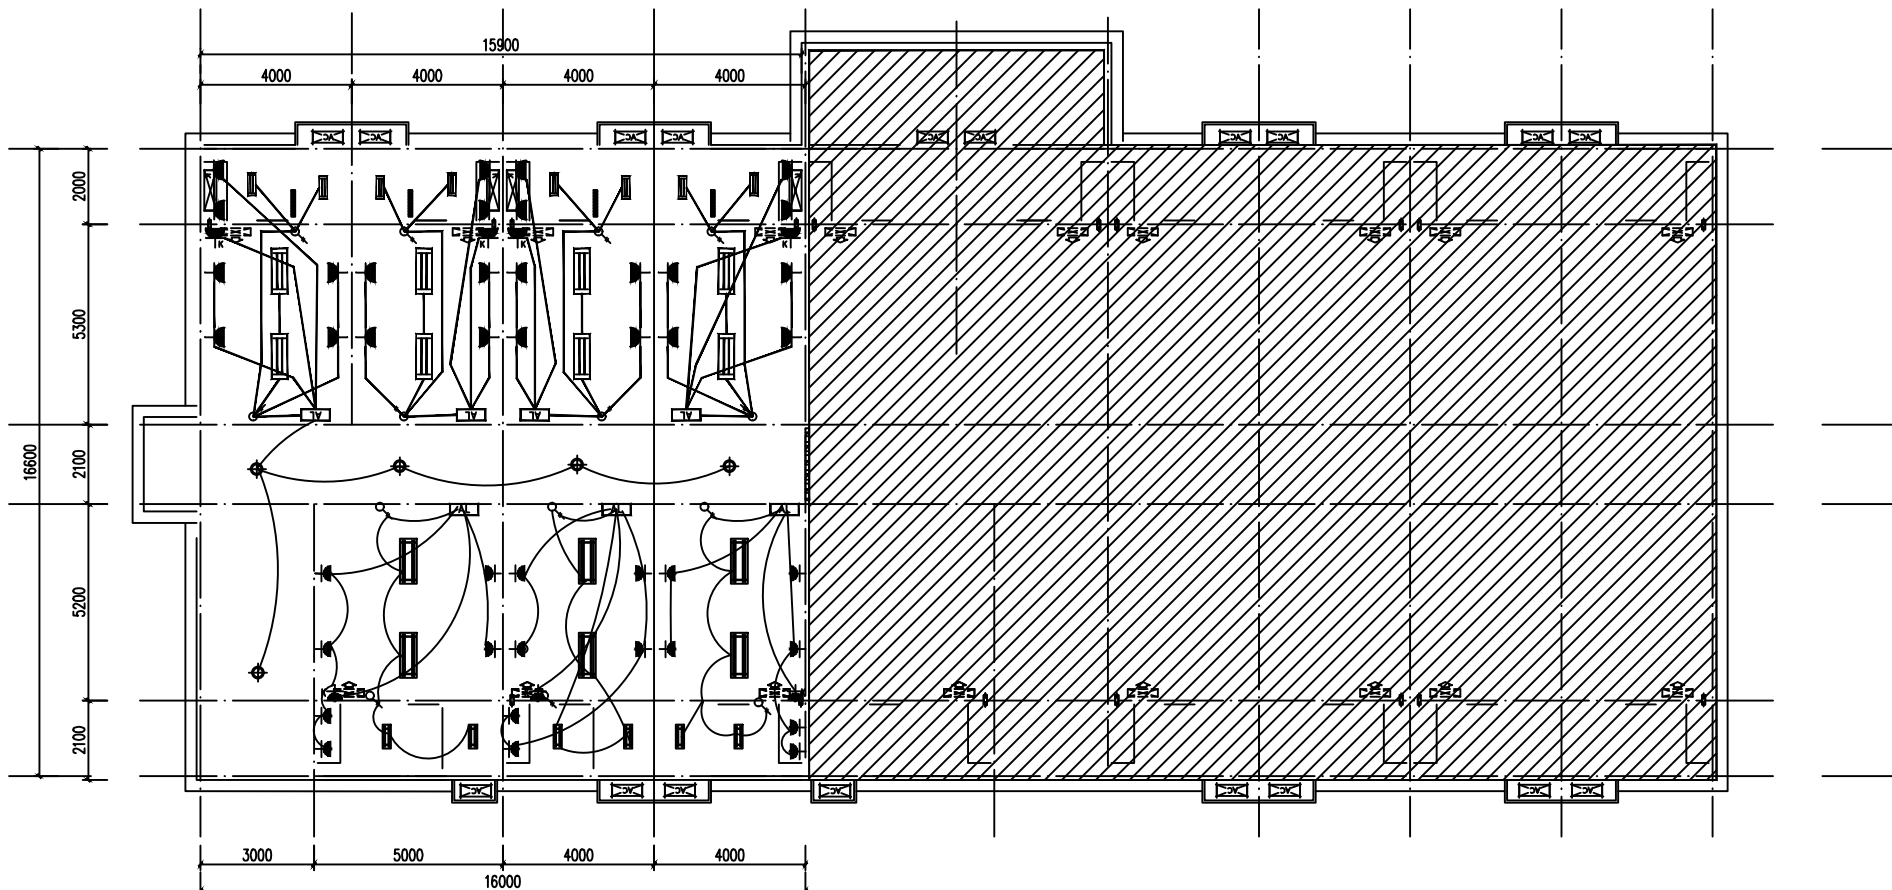

宿舍楼二层配电平面图1: 100


注明：二楼步梯需要人工搬运工程造价

该区域不在本次装修范围内

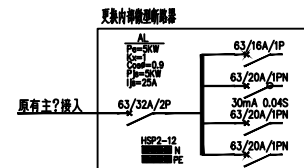


☐	一个房间*4个+洗衣机插座*1	安装600高	个	35
☐	空调插座	安装2200高	个	7
☐	热水器插座	安装2200高	个	7
☐	房间*2加阳台一个光管40瓦		个	21
☐	卫生间, 走廊, 20瓦吸顶灯		个	12
☐	一控开关插	安装1300高	个	7
☐	二控	安装1300高	个	7
☐	楼梯+过道 声控开关	安装1300高	个	5
☐	更换内部微型断路器	安装1800高	套	7


中庭国际设计有限公司 证书编号: A444008576	建设单位 CLIENT	梧州衡远港务有限公司	设计阶段 STATUS	施工图	专业 DISCIPLINE	建筑	比例 SCALE	1:100	图号 DRAWING NO.	建施03	日期 DATE	2025.10
	项目名称 PROJECT TITLE	二期码头宿舍楼部分区域装修项目	设计 DESIGNED	迟艳	校对 Checked by	李工	审核 AUDITED	李工	专业负责 DISCIPLINE CHARGE	林晓明	项目负责 PROJECT CHIEF	林晓明

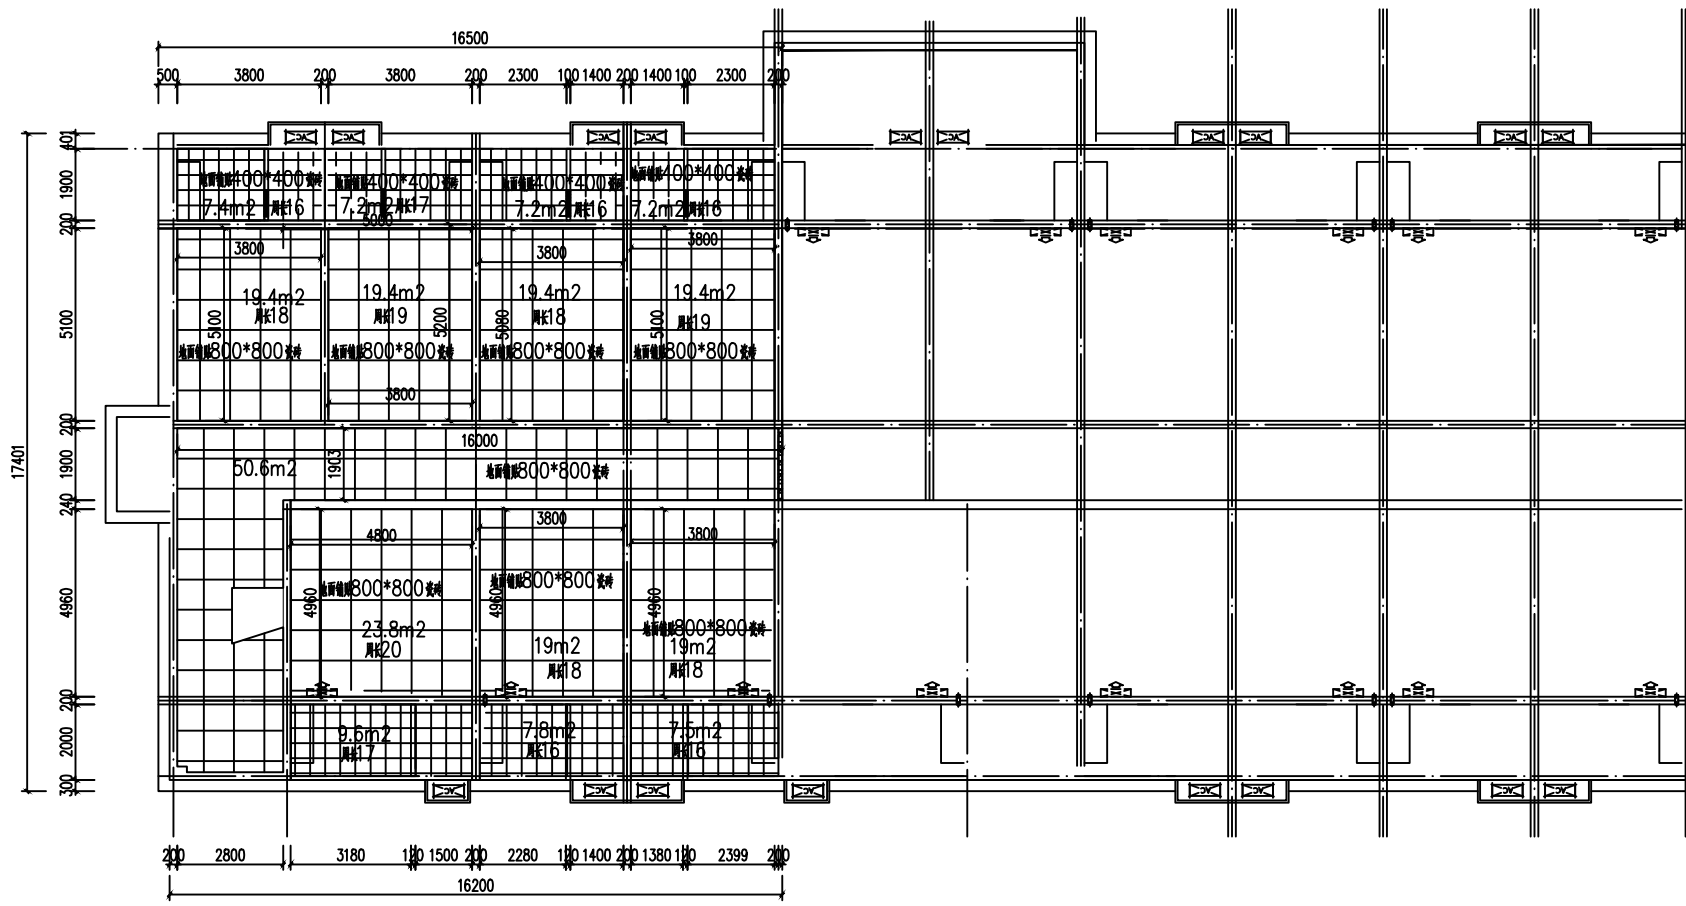

- 公卫铺面、地面做法说明:
- 1、卫生间、阳台铺面贴300*400瓷片2.4米高
 - 2、卫生间地面400*400防滑砖,宿舍及公共通道地面800*800瓷砖,50厚水泥石浆
 - 3、二楼梯需要人工搬运工程造价
 - 4、过道、室内高60不锈钢圆脚线
 - 5、阳台、卫生间地面和墙面贴面防水涂料两遍,高度2.4米。

宿舍楼二层铺贴平面图1: 100


 中庭国际设计有限公司 证书编号: A444008576	建设单位 CLIENT	梧州衡远港务有限公司	设计阶段 STATUS	施工图	专业 DISCIPLINE	建筑	比例 SCALE	1:100	图号 DRAWING NO.	建施02	日期 DATE	2025.12
	项目名称 PROJECT TITLE	二期码头宿舍楼部分区域装修项目	设计 DESIGNED	迟艳	校对 Checked by	李工	审核 AUDITED	李工	专业负责 DISCIPLINE CHARGE	林晓明	项目负责 PROJECT CHIEF	林晓明

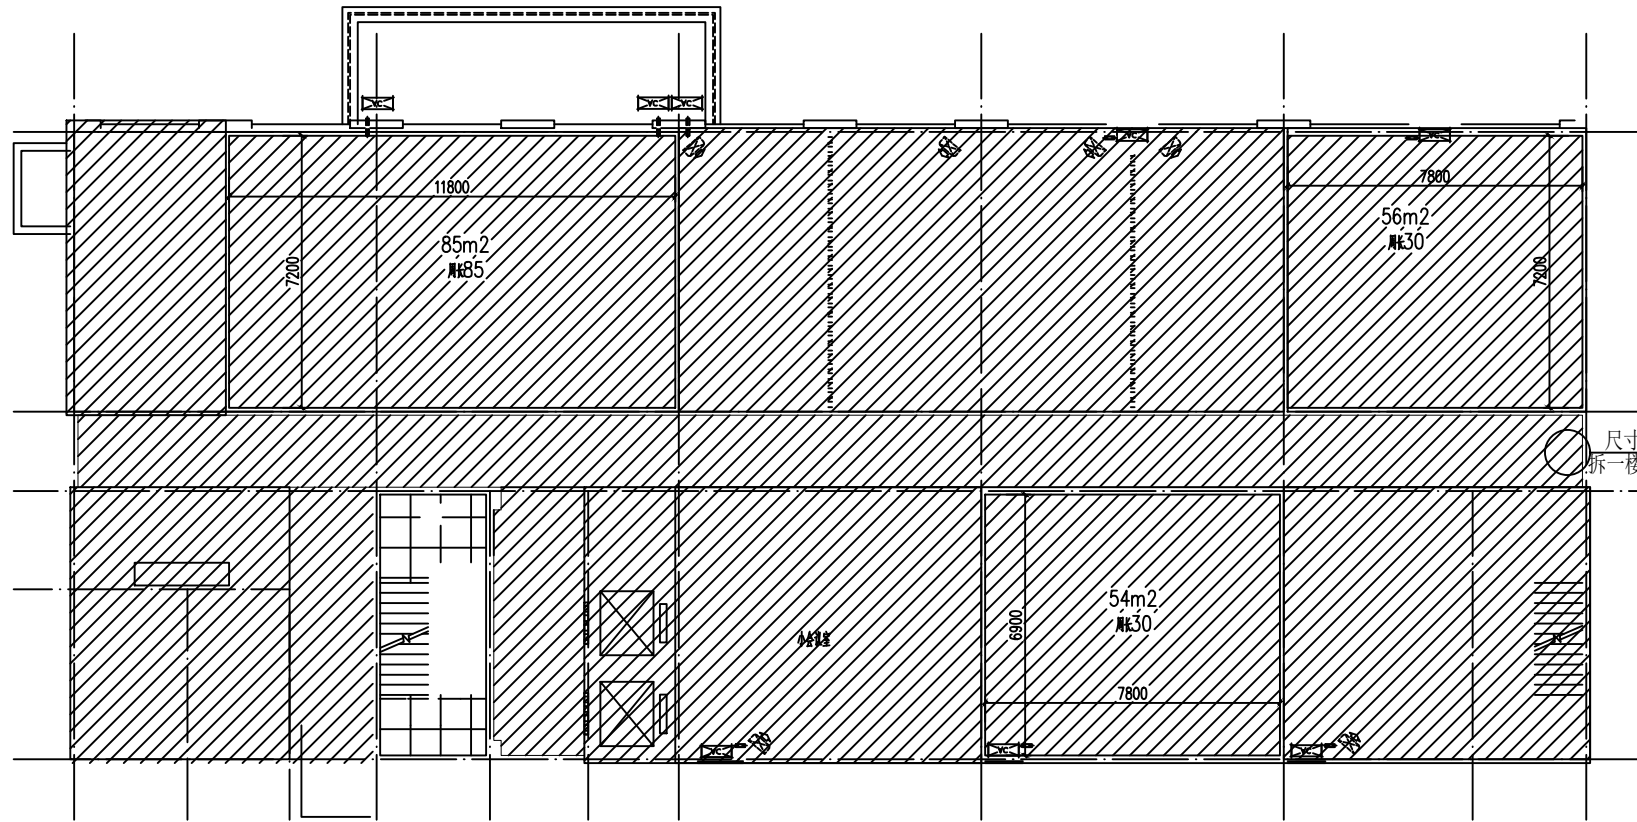

办公楼一层平面图1: 100

 填充区域不在本次装修范围内

 中庭国际设计有限公司 证书编号: A444008576	建设单位 CLIENT	梧州衡远港务有限公司	设计阶段 STATUS	施工图	专业 DISCIPLINE	建筑	比例 SCALE	1:100	图号 DRAWING NO.	建施05	日期 DATE	2025.12
	项目名称 PROJECT TITLE	二期码头宿舍楼部分区域装修项目	设计 DESIGNED	迟艳	校对 Checked by	李工友	审核 AUDITED	李工友	专业负责 DISCIPLINE CHARGE	林晓明	项目负责 PROJECT CHIEF	林晓明


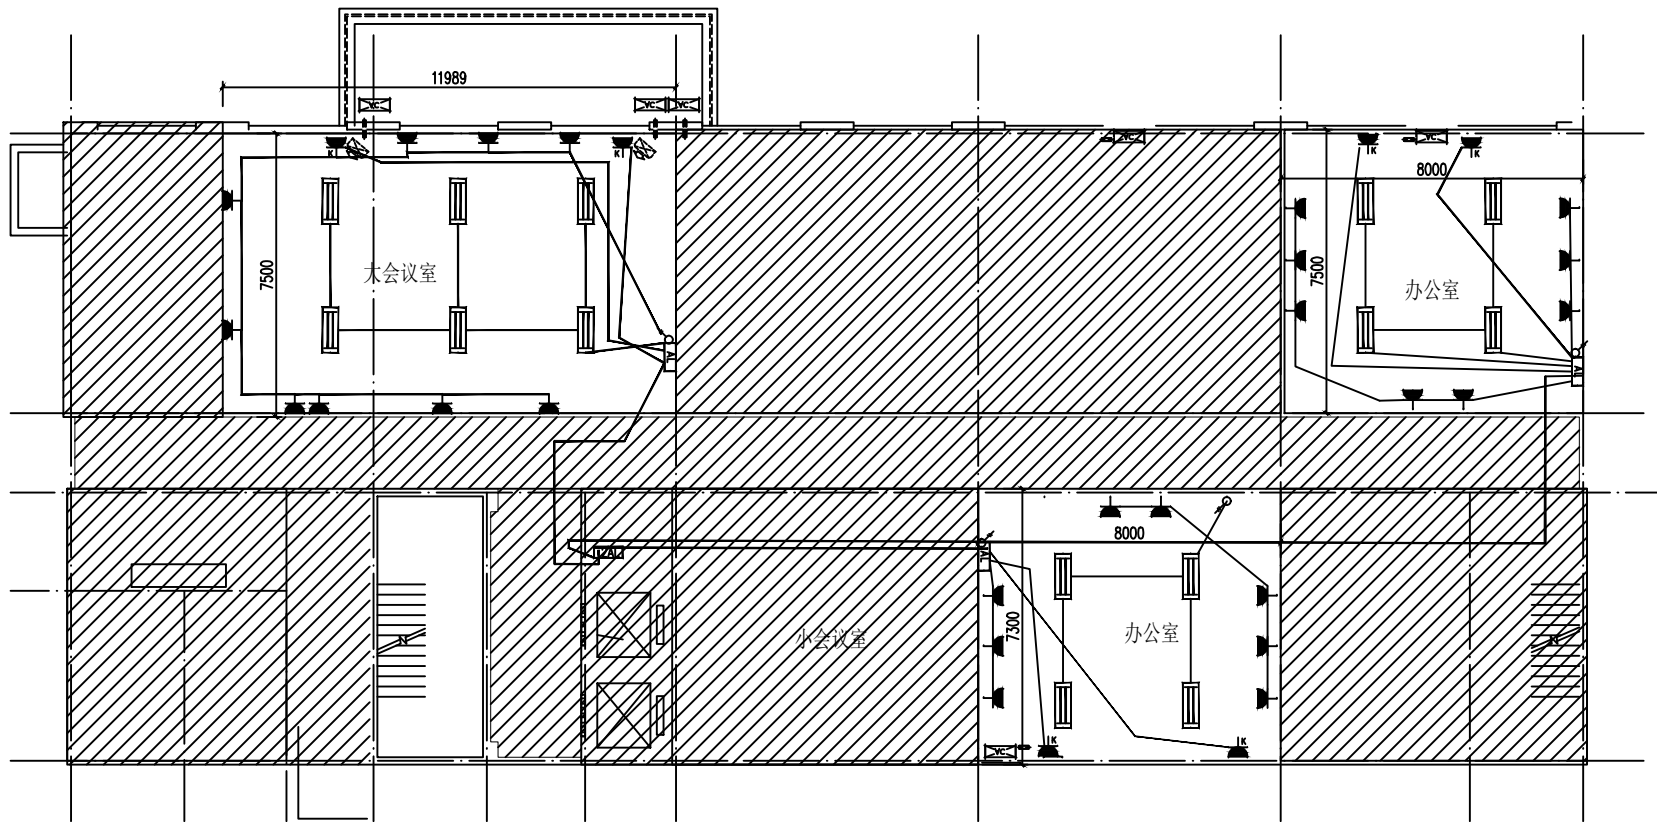



办公楼二层配电平面图1: 100

注明：二楼步梯需要人工搬运工程造价

 该区域不在本次装修范围内

1		五孔插座	安装350高		25
2		空调插座	安装2200高		6
3		40W光管			14
4		双联单控开关	安装1300高	个	5
5		配电箱	安装1800高	套	3

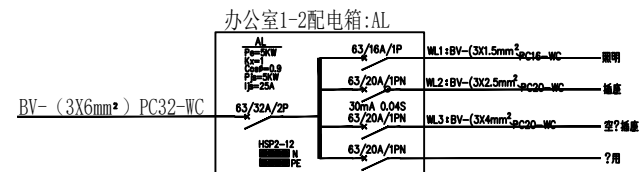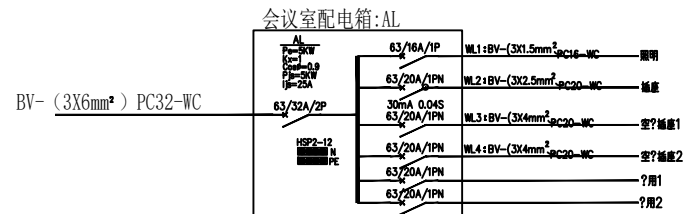

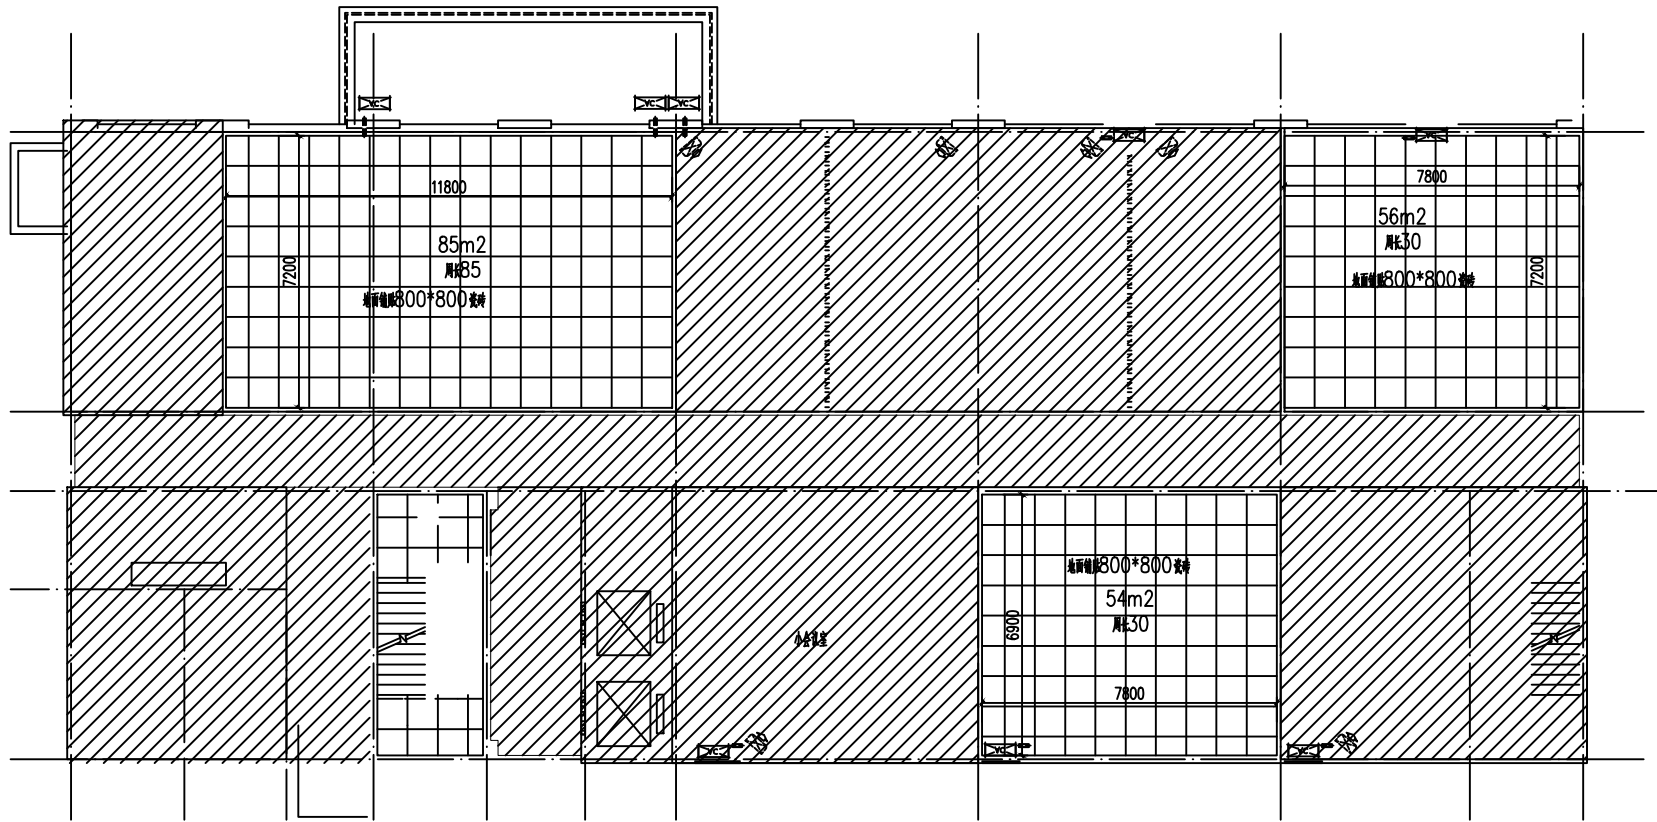

办公楼二层铺贴平面图1: 100

室内墙面刮腻子三遍, 乳胶漆三遍, 高2800
 室内墙身总高34700, 刮腻子2800后天花墙面喷灰漆
 二楼楼梯需要人工搬运工程造价
 高60不锈钢踢脚线 145米

 铺贴区域不在本次装修范围内

 中庭国际设计有限公司 证书编号: A444008576	建设单位 CLIENT	梧州衡远港务有限公司	设计阶段 STATUS	施工图	专业 DISCIPLINE	建筑	比例 SCALE	1:100	图号 DRAWING NO.	建施05	日期 DATE	2025.12
	项目名称 PROJECT TITLE	二期码头宿舍楼部分区域装修项目	设计 DESIGNED	迟艳	校对 Checked by	李工友	审核 AUDITED	李工友	专业负责 DISCIPLINE CHARGE	林晓明	项目负责 PROJECT CHIEF	林晓明