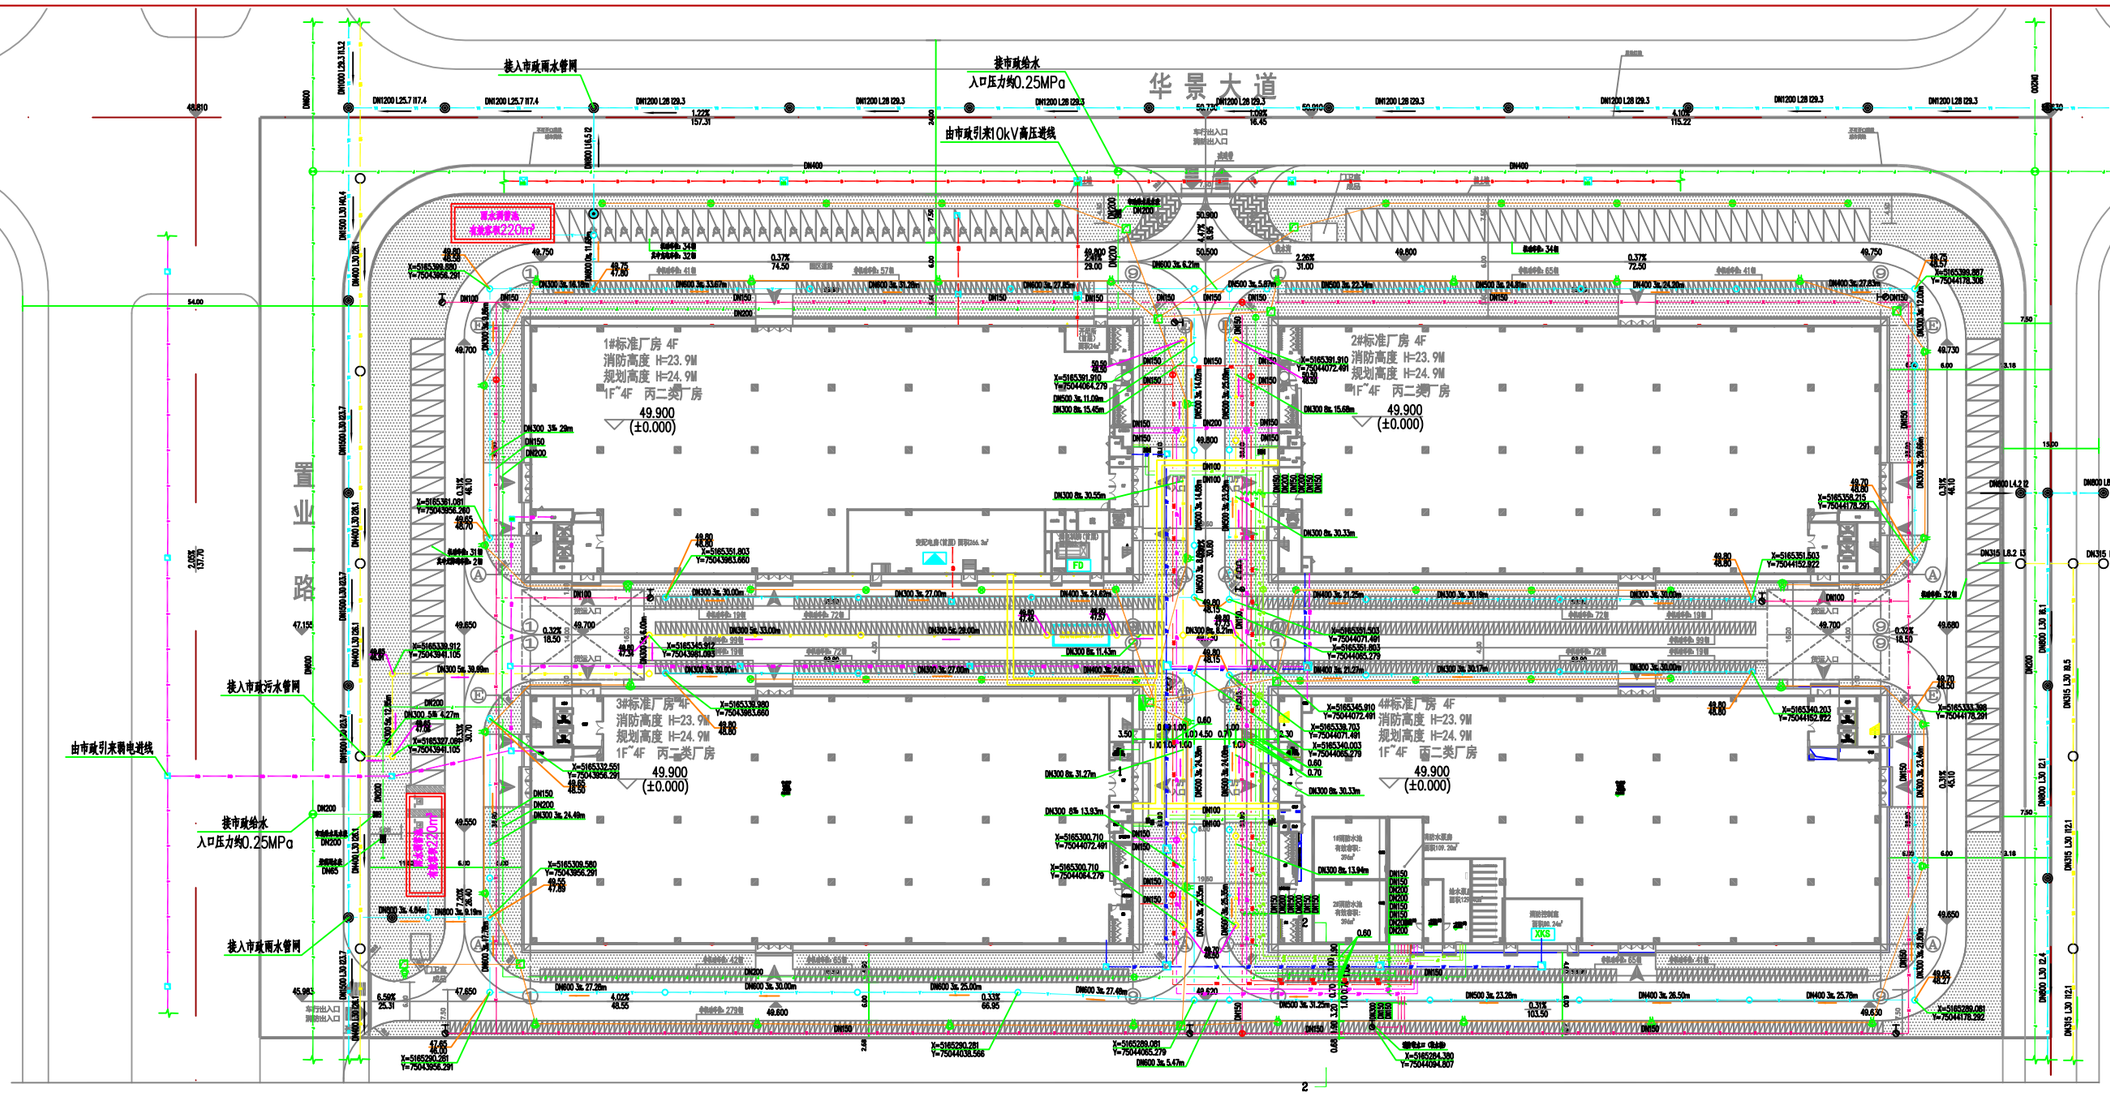

综合管线总说明
































本图为图纸图，不得为施工依据。

电力：









